


# La Villa Bacchus

4, Rue Frédéric Girod 74150 Rumilly

## Plan de Repérage

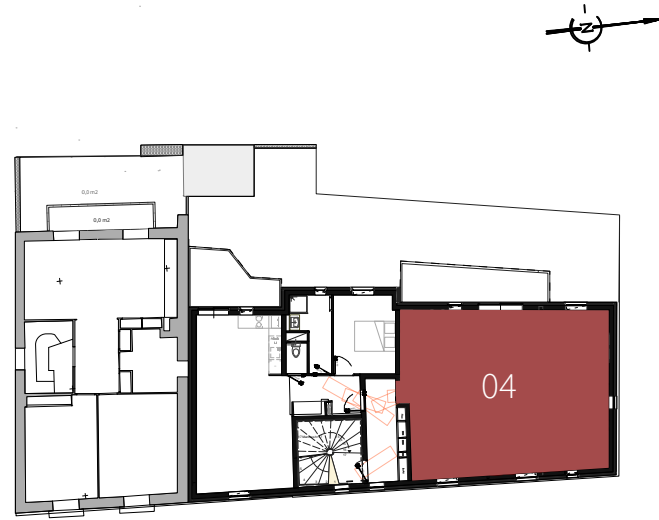

Echelle 1/350ème

NIVEAU 2	
LOT n° 04	TYPE 3
SURFACE HABITABLE	68,05 m <sup>2</sup>


SURFACES HABITABLES		
		<180
Entrée	3,00 m <sup>2</sup>	0,00 m <sup>2</sup>
Dégagement	2,20 m <sup>2</sup>	0,00 m <sup>2</sup>
Séjour / Cuisine	37,50 m <sup>2</sup>	0,00 m <sup>2</sup>
Salle de Bains	4,45 m <sup>2</sup>	0,00 m <sup>2</sup>
W.c	1,40 m <sup>2</sup>	0,00 m <sup>2</sup>
Chambre 01	10,45 m <sup>2</sup>	0,00 m <sup>2</sup>
Chambre 02	9,00 m <sup>2</sup>	0,00 m <sup>2</sup>
<b>TOTAL SHAB</b>	<b>68,00 m<sup>2</sup></b>	<b>0,00 m<sup>2</sup></b>
Balcon	10,50 m <sup>2</sup>	0,00 m <sup>2</sup>

Les surfaces des placards sont comprises dans les surfaces des pièces



DATE D'ÉDITION : 16/10/2019

ECHELLE : 1/50

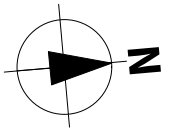

**nota:** Document provisoire non contractuel établi sur la base du permis de construire en cours. Les surfaces indiquées sont approximatives et peuvent varier dans le cadre des modifications susceptibles d'être apportées lors de la réalisation en fonction des nécessités techniques ou réglementaires tant pour les dimensions que pour les équipements. Les retombées, faux plafonds, soffites, poutres et poteaux ainsi que l'emplacement des équipements ne sont pas tous figurés ou le sont à titre indicatif.